


# План-схема

## МБДОУ «Детский сад № 34 Колокольчик»

(организация дорожного движения в непосредственной близости от образовательного учреждения размещением соответствующих технических средств, маршруты движения детей и расположение парковочных мест)

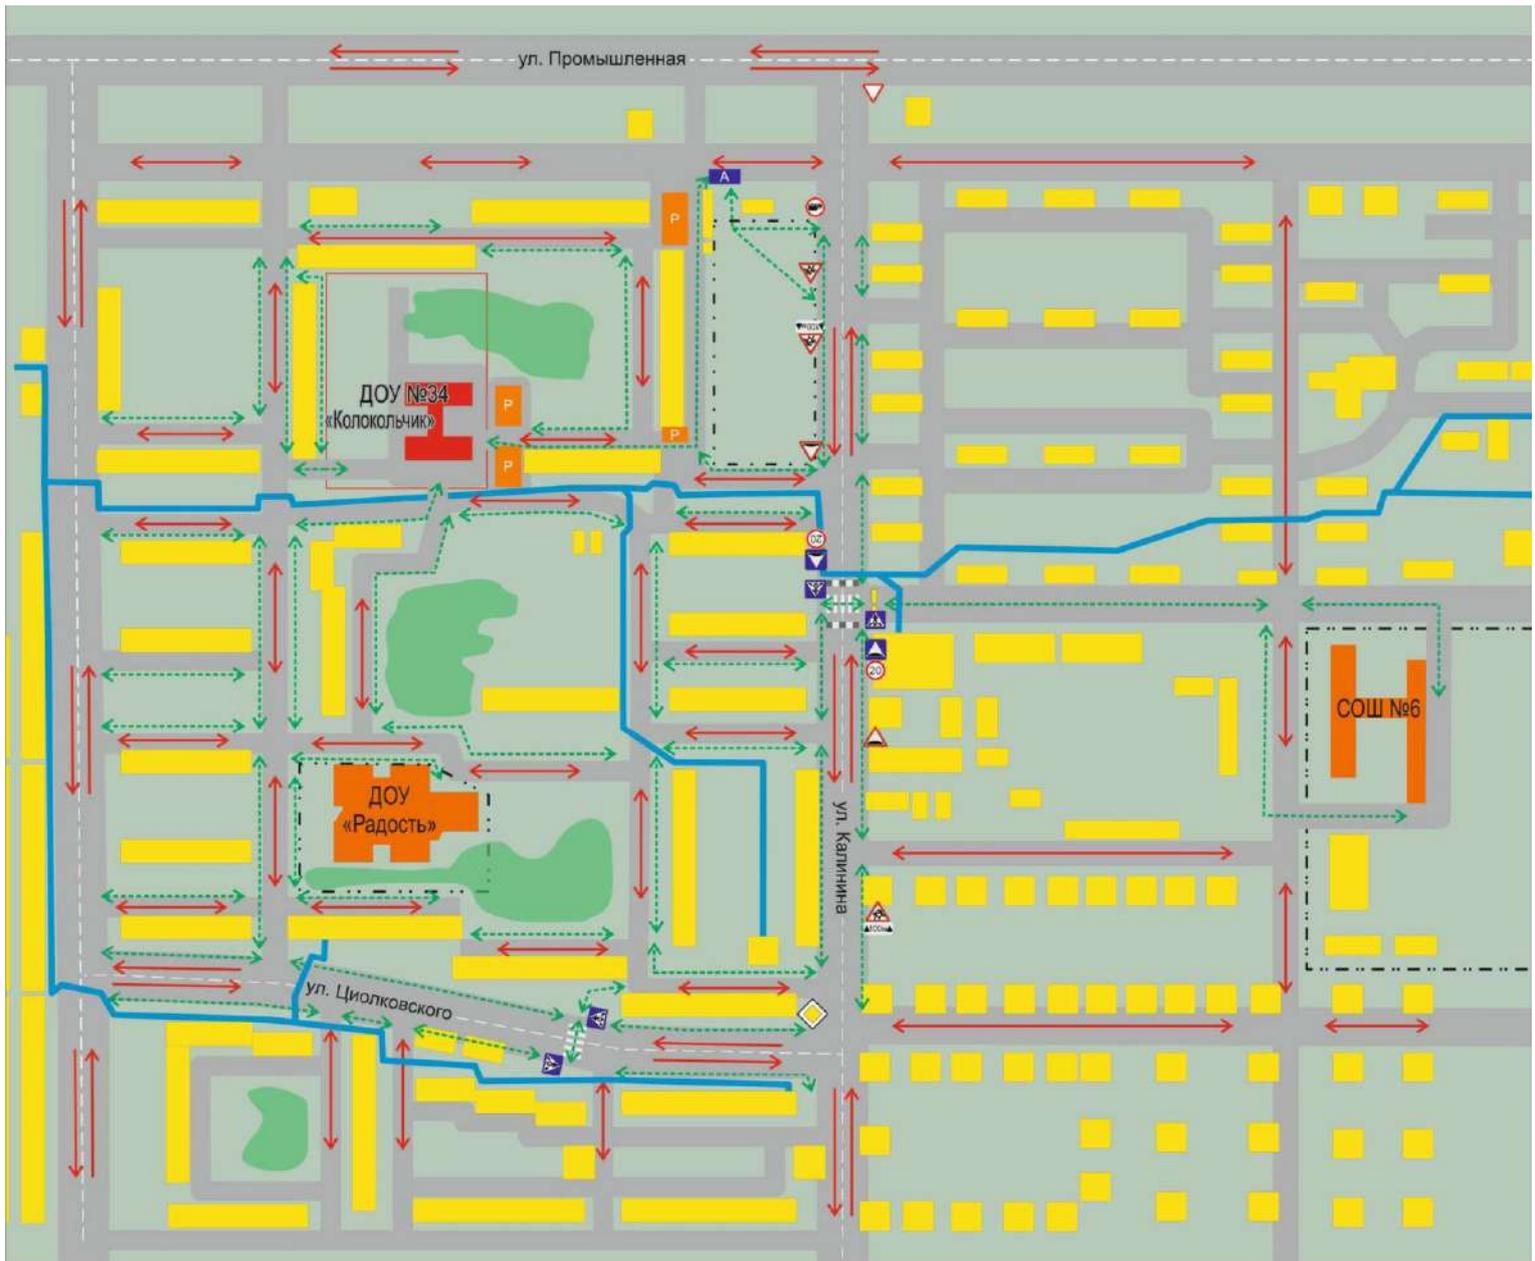

### Условные обозначения

- |  |  |                        |                       |
|--|--|------------------------|-----------------------|
| - жилая застройка                      | - теплопровод  | - автобусная остановка | - пешеходный переход  |
| - здания/сооружения детского сада      | - ограждение   | - парковка             | - лежащий полицейский |
| - огороженная территория детского сада | - проезжая часть   | - дорожные знаки       |                       |
| - лесной массив                        | - направление движения детей от остановок до территории сада |                        |                       |
| - газон                                | - движения транспортных средств                              |                        |                       |